



BA 2: Seeleite II

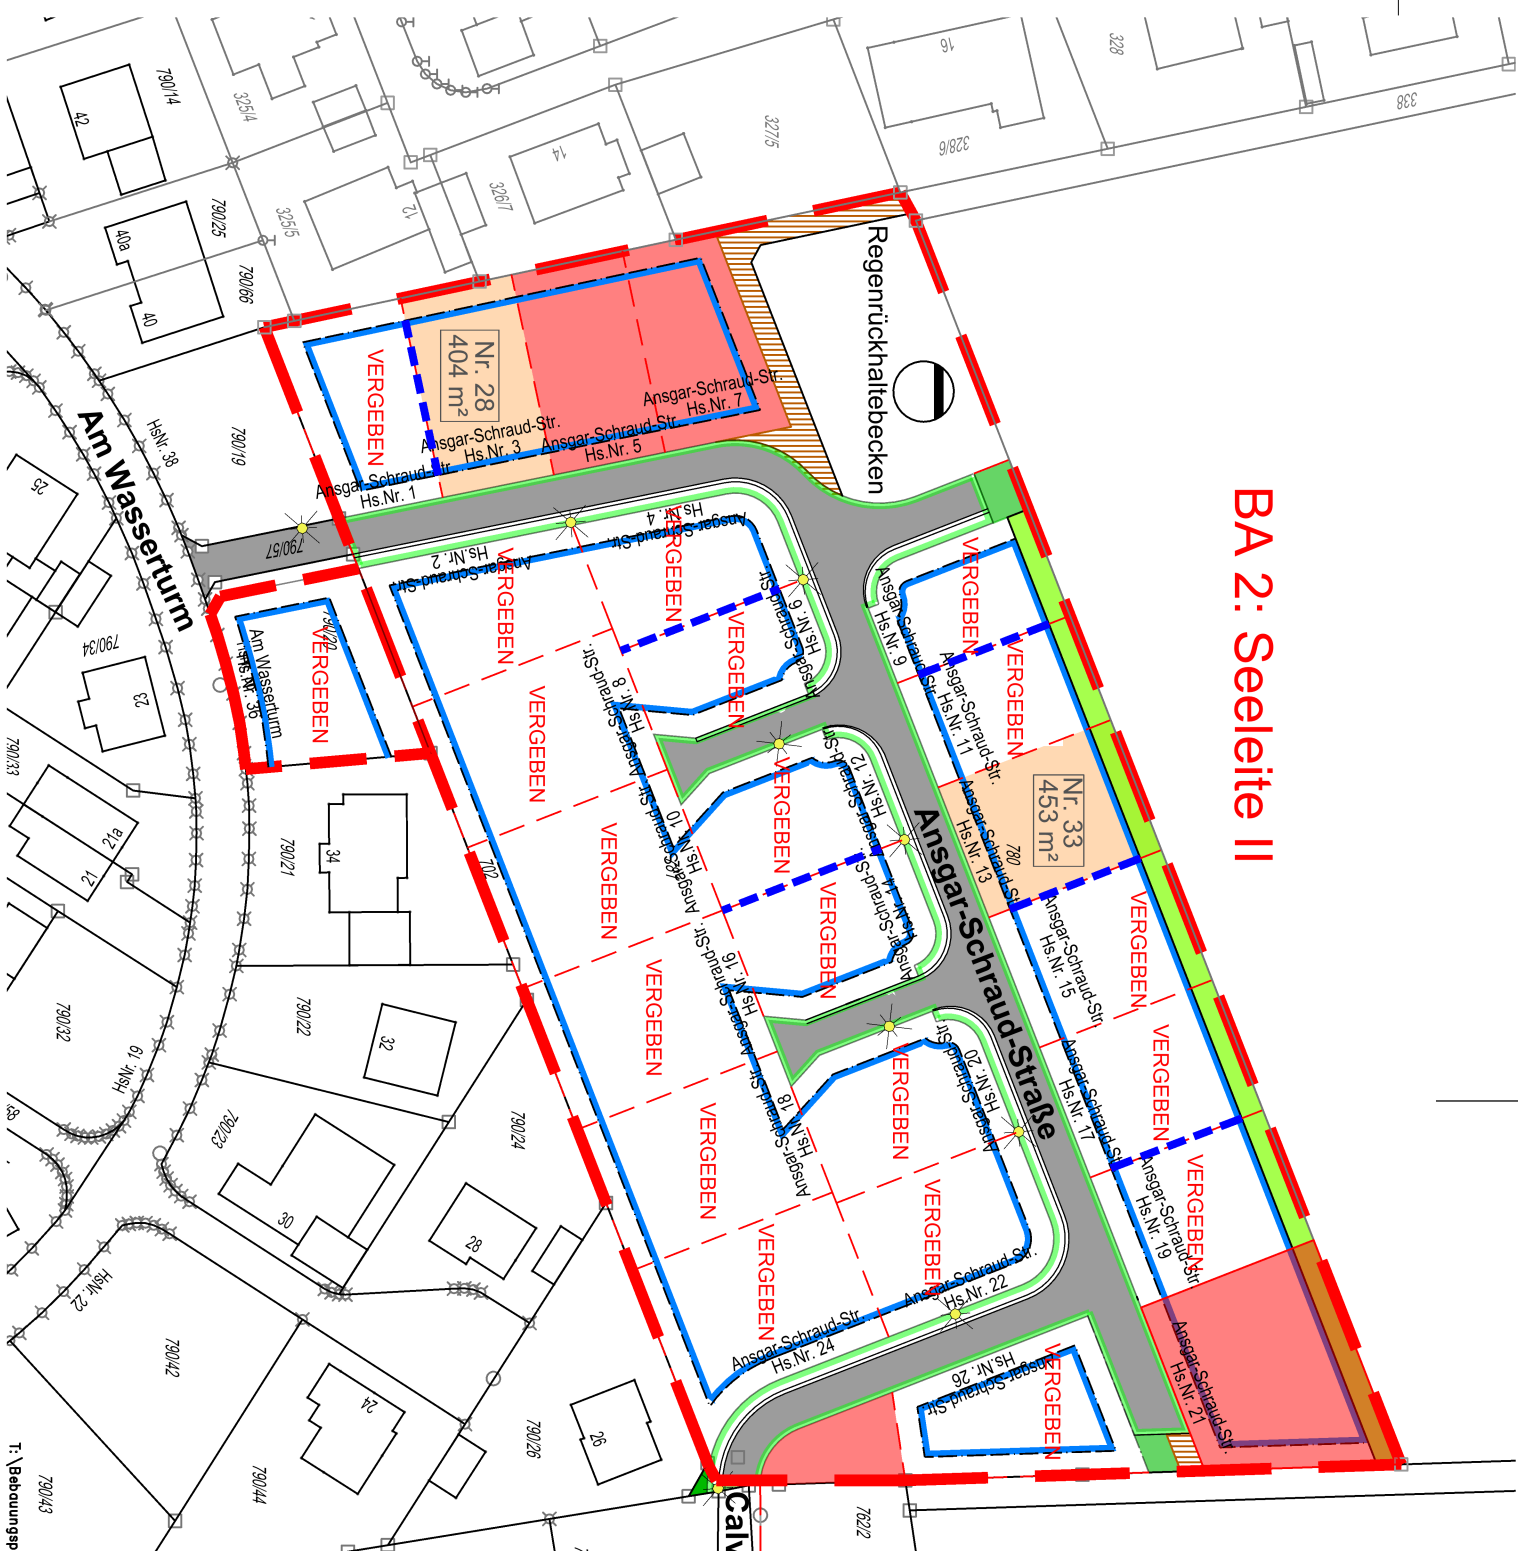

ZEICHENERKLÄRUNG	
Nr. 55 524 m²	Bauplatznummer und -größe für Einzelhausbebauung
Nr. 56 524 m²	Bauplatznummer und -größe für Bebauung mit Doppelhausanteile für dieses Grundstück gilt der Bebauungsplan "Am Hirtengraben Teil II"
Nr. 68 533 m²	
	Geltungsbereich Bebauungsplan
	Grundstücksgrenzen
	Baugrenze (Baufenster)
	Strasensysteme
	Grundstücke, bei denen die Tiefe des Schmutzwasserkanals 2,30m oder weniger zum Gelände beträgt (evtl. Hebeanlage nötig)
	Erschließungsstraßen
	private Grünfläche
	öffentliche Grünfläche
	nicht verkäufliche Flächen
	freie Baugrundstücke

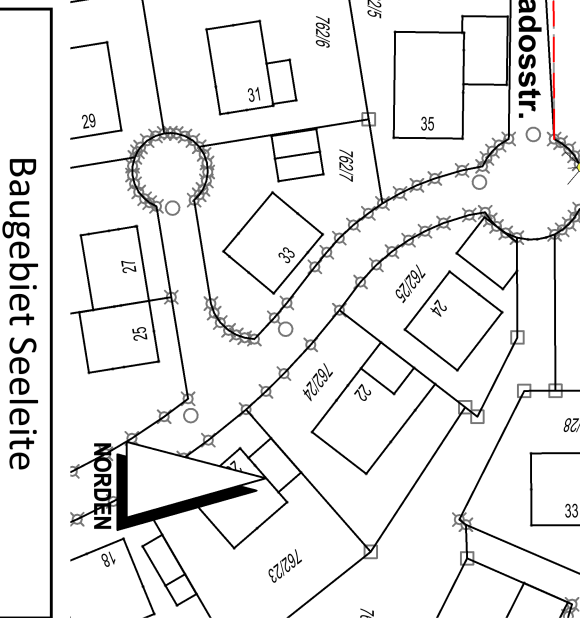

Bauebiet Seeleite

Freie Bauplätze - Seeleite II

Maßstab: 1:1.000	DIN A4 (Index 1)	16.02.2024/BK
	Gemeinde Unterpleinfeld Kirchstraße 14 · 91794 Unterpleinfeld gemeinde@unterpleinfeld.bayern.de	Tel: 09367 9080 - 40 Fax: 09367 9080 - 99 www.unterpleinfeld.de

T: Vebauungsplan Seeleite Burggrumbach Grundstücksvergabe Übersicht Bauplätze Seeleite I-III.dwg
790/43