



BA 3: Seeleite III

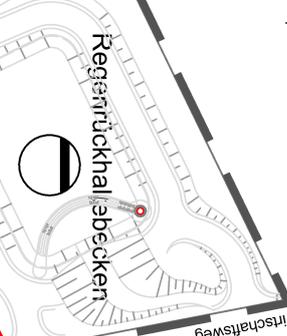

ZEICHENERKLÄRUNG	
	Nr. 55 524 m² Bauplatznummer und -größe für Einzelhausbebauung
	Nr. 56 524 m² Bauplatznummer und -größe für Bebauung mit Doppelhausanteile
	Nr. 68 533 m² für dieses Grundstück gilt der Bebauungsplan "Am Hirtengraben Teil II"
	Geltungsbereich Bebauungsplan
	Grundstücksgrenzen
	Baugrenze (Bauflächen)
	Strasensysteme
	Grundstücke, bei denen die Tiefe des Schmutzwasserkanals 2,30m oder weniger zum Gelände beträgt! (evtl. Hebeanlage nötig)
	Erschließungsstraßen
	private Grünfläche
	öffentliche Grünfläche
	nicht verkäufliche Flächen
	freie Baugrundstücke

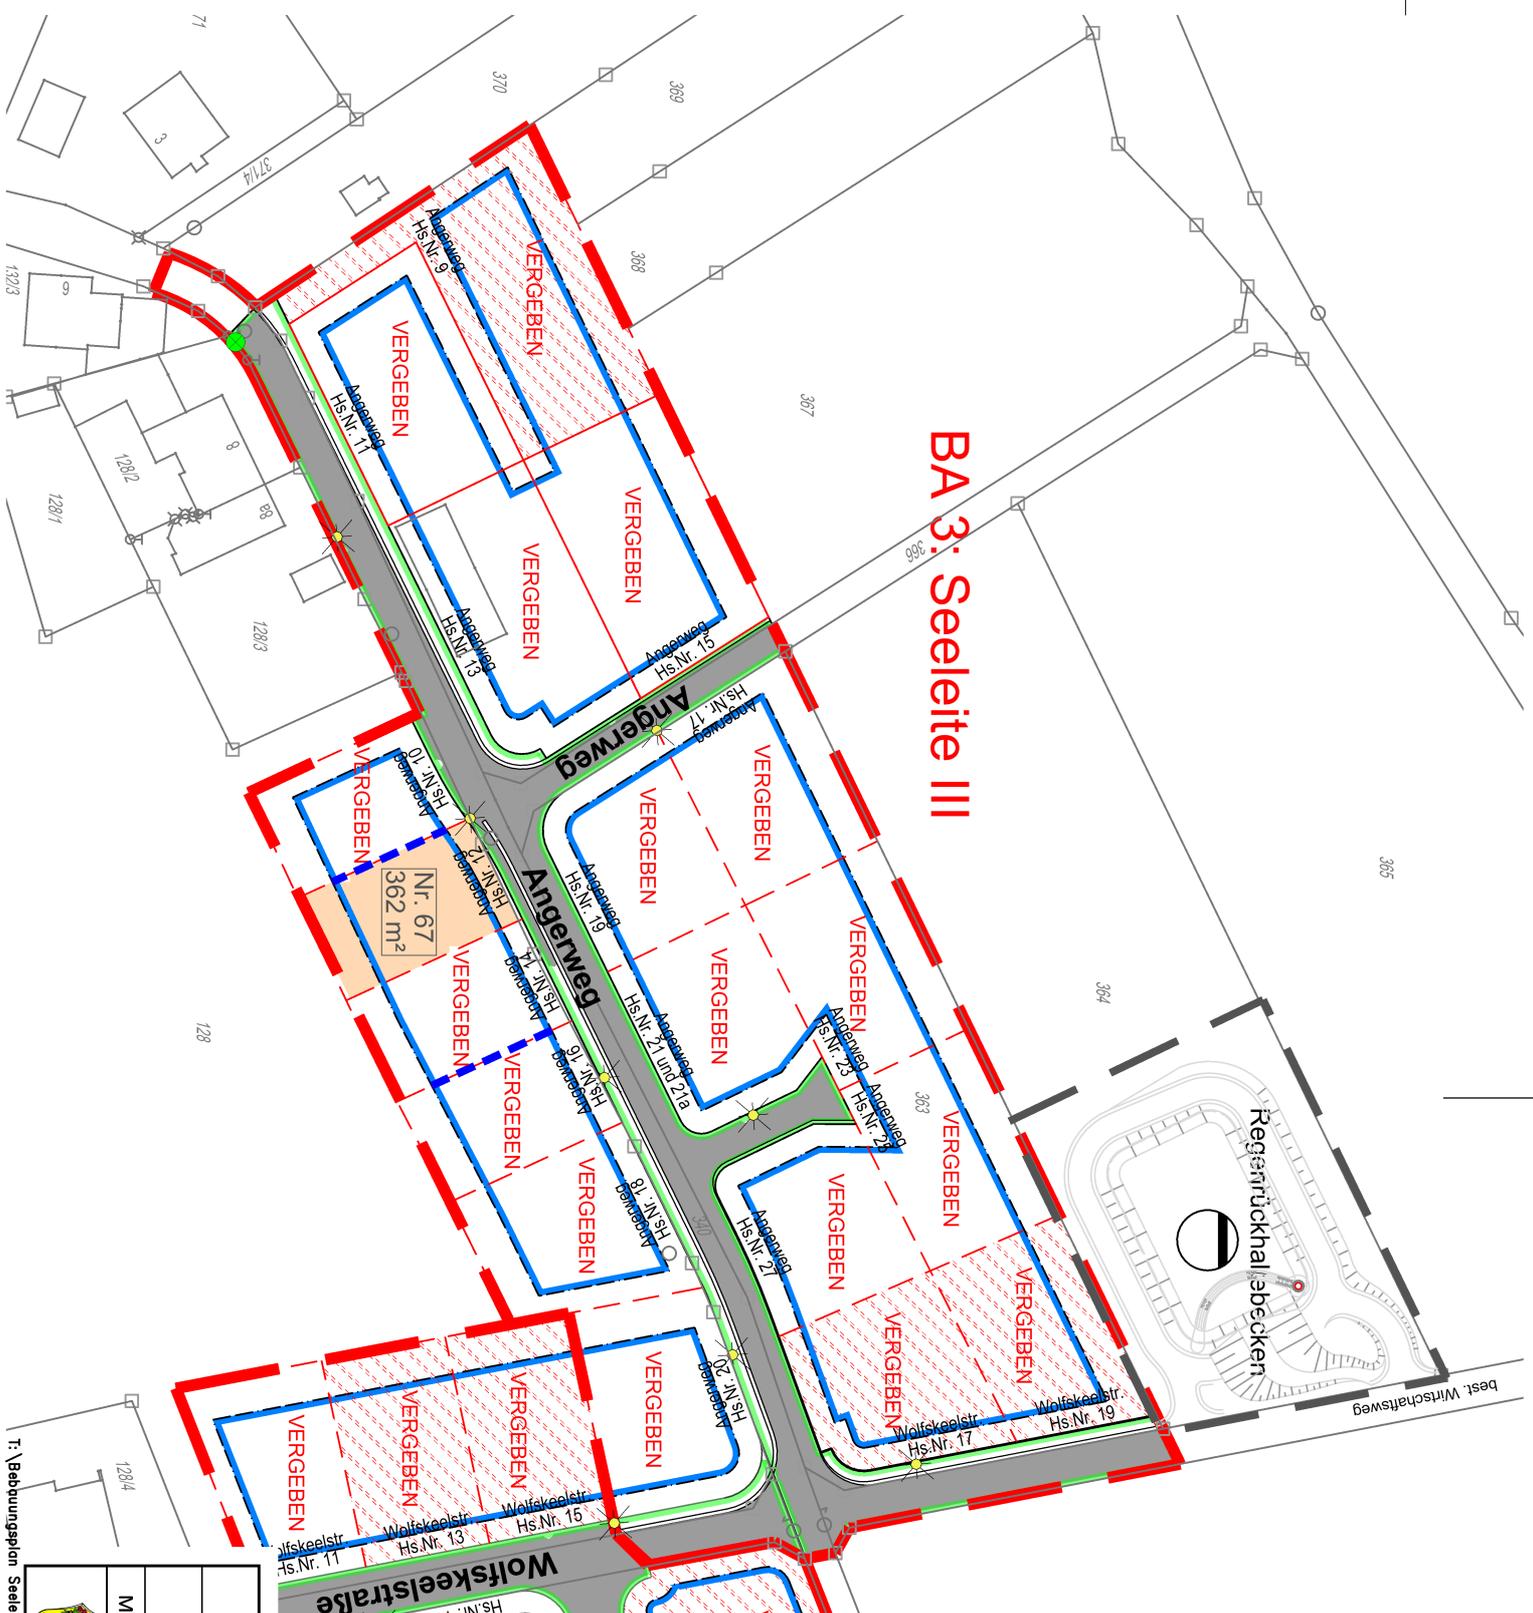

Baugebiet Seeleite

Freie Bauplätze - Seeleite III

Maßstab: 1:1.000	DIN A4 (Index 1)	16.02.2024/BK
	Gemeinde Unterpleichfeld Kirchstraße 14 · 97294 Unterpleichfeld gemeinde@unterpleichfeld.bayern.de	Tel: 09367 9080 - 40 Fax: 09367 9080 - 99 www.unterpleichfeld.de