
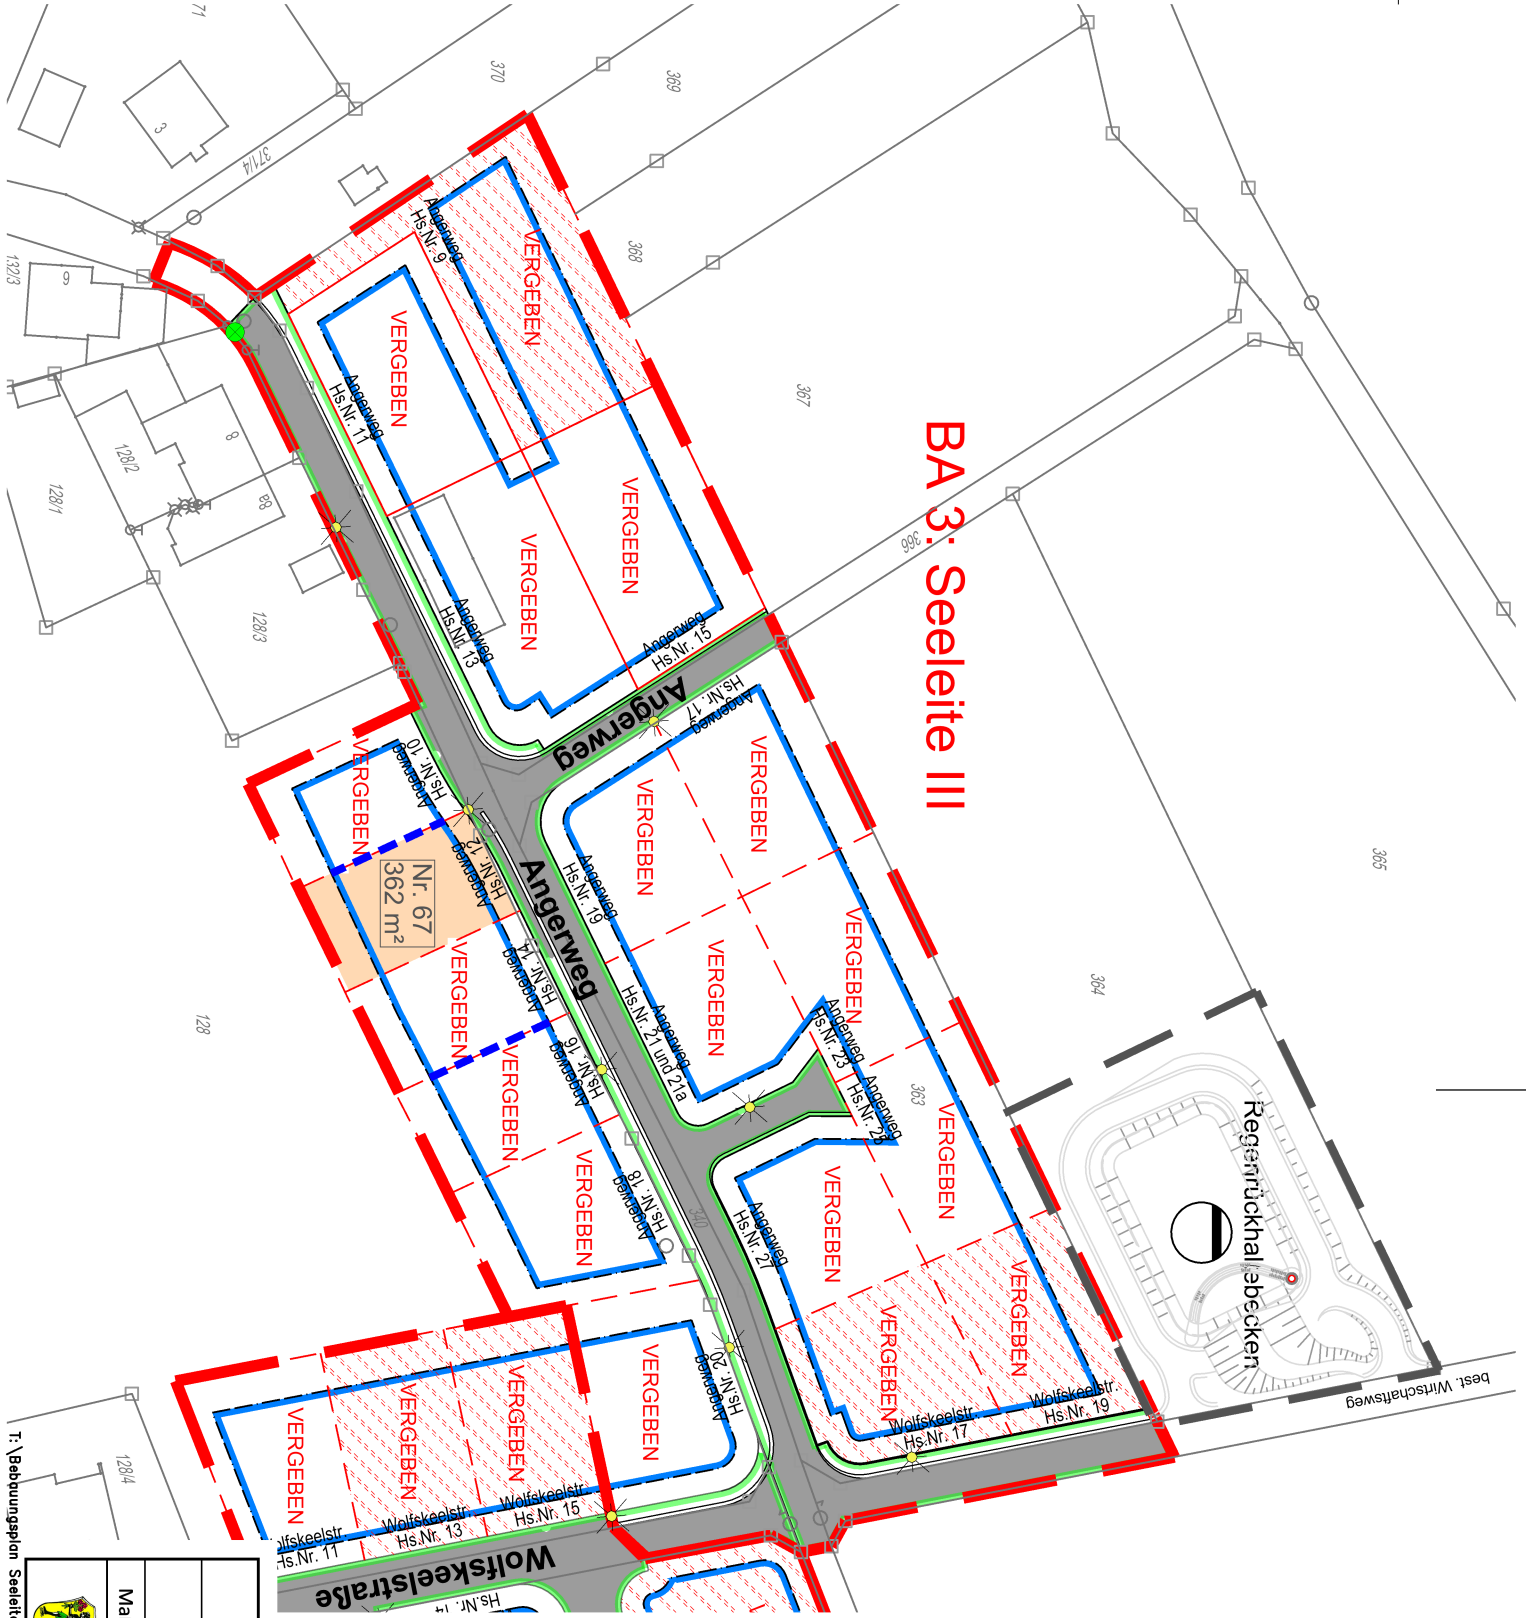


ZEICHENERKLÄRUNG	
Nr. 55 524 m <sup>2</sup>	Bauplatznummer und -größe für Einzelhausbebauung
Nr. 56 524 m <sup>2</sup>	Bauplatznummer und -größe für Bebauung mit Doppelhausanteile
Nr. 57 533 m <sup>2</sup>	für dieses Grundstück gilt der Bebauungsplan "Am Hirtengraben Teil II"
	Geltungsbereich Bebauungsplan
	Grundstücksgrenzen
	Baugrenze (Baufenster)
	Strasensysteme
	Grundstücke, bei denen die Tiefe des Schmutzwasserkanals 2,30m oder weniger zum Gelände beträgt! (evtl. Hebeanlage nötig)
	Erschließungsstraßen
	private Grünfläche
	öffentliche Grünfläche
	nicht verkäufliche Flächen
	freie Baugrundstücke

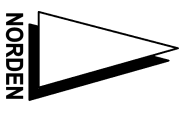

# BA 3: Seeleite III

## Baugebiet Seeleite

### Freie Bauplätze - Seeleite III

Maßstab: 1:1.000	DIN A4 (Index 1)	14.02.2025/BK
	Gemeinde Unterpleichfeld	Tel: 09367 9080 - 40
	Kirchstraße 14 · 97294 Unterpleichfeld	Fax: 09367 9080 - 99
	gemeinde@unterpleichfeld.bayern.de	www.unterpleichfeld.de

I: Bebauungsplan Seeleite Burggrumbach Grundstücksvergabe Übersicht Bauplätze Seeleite I-III.dwg