


# BA 1: Seeleite I

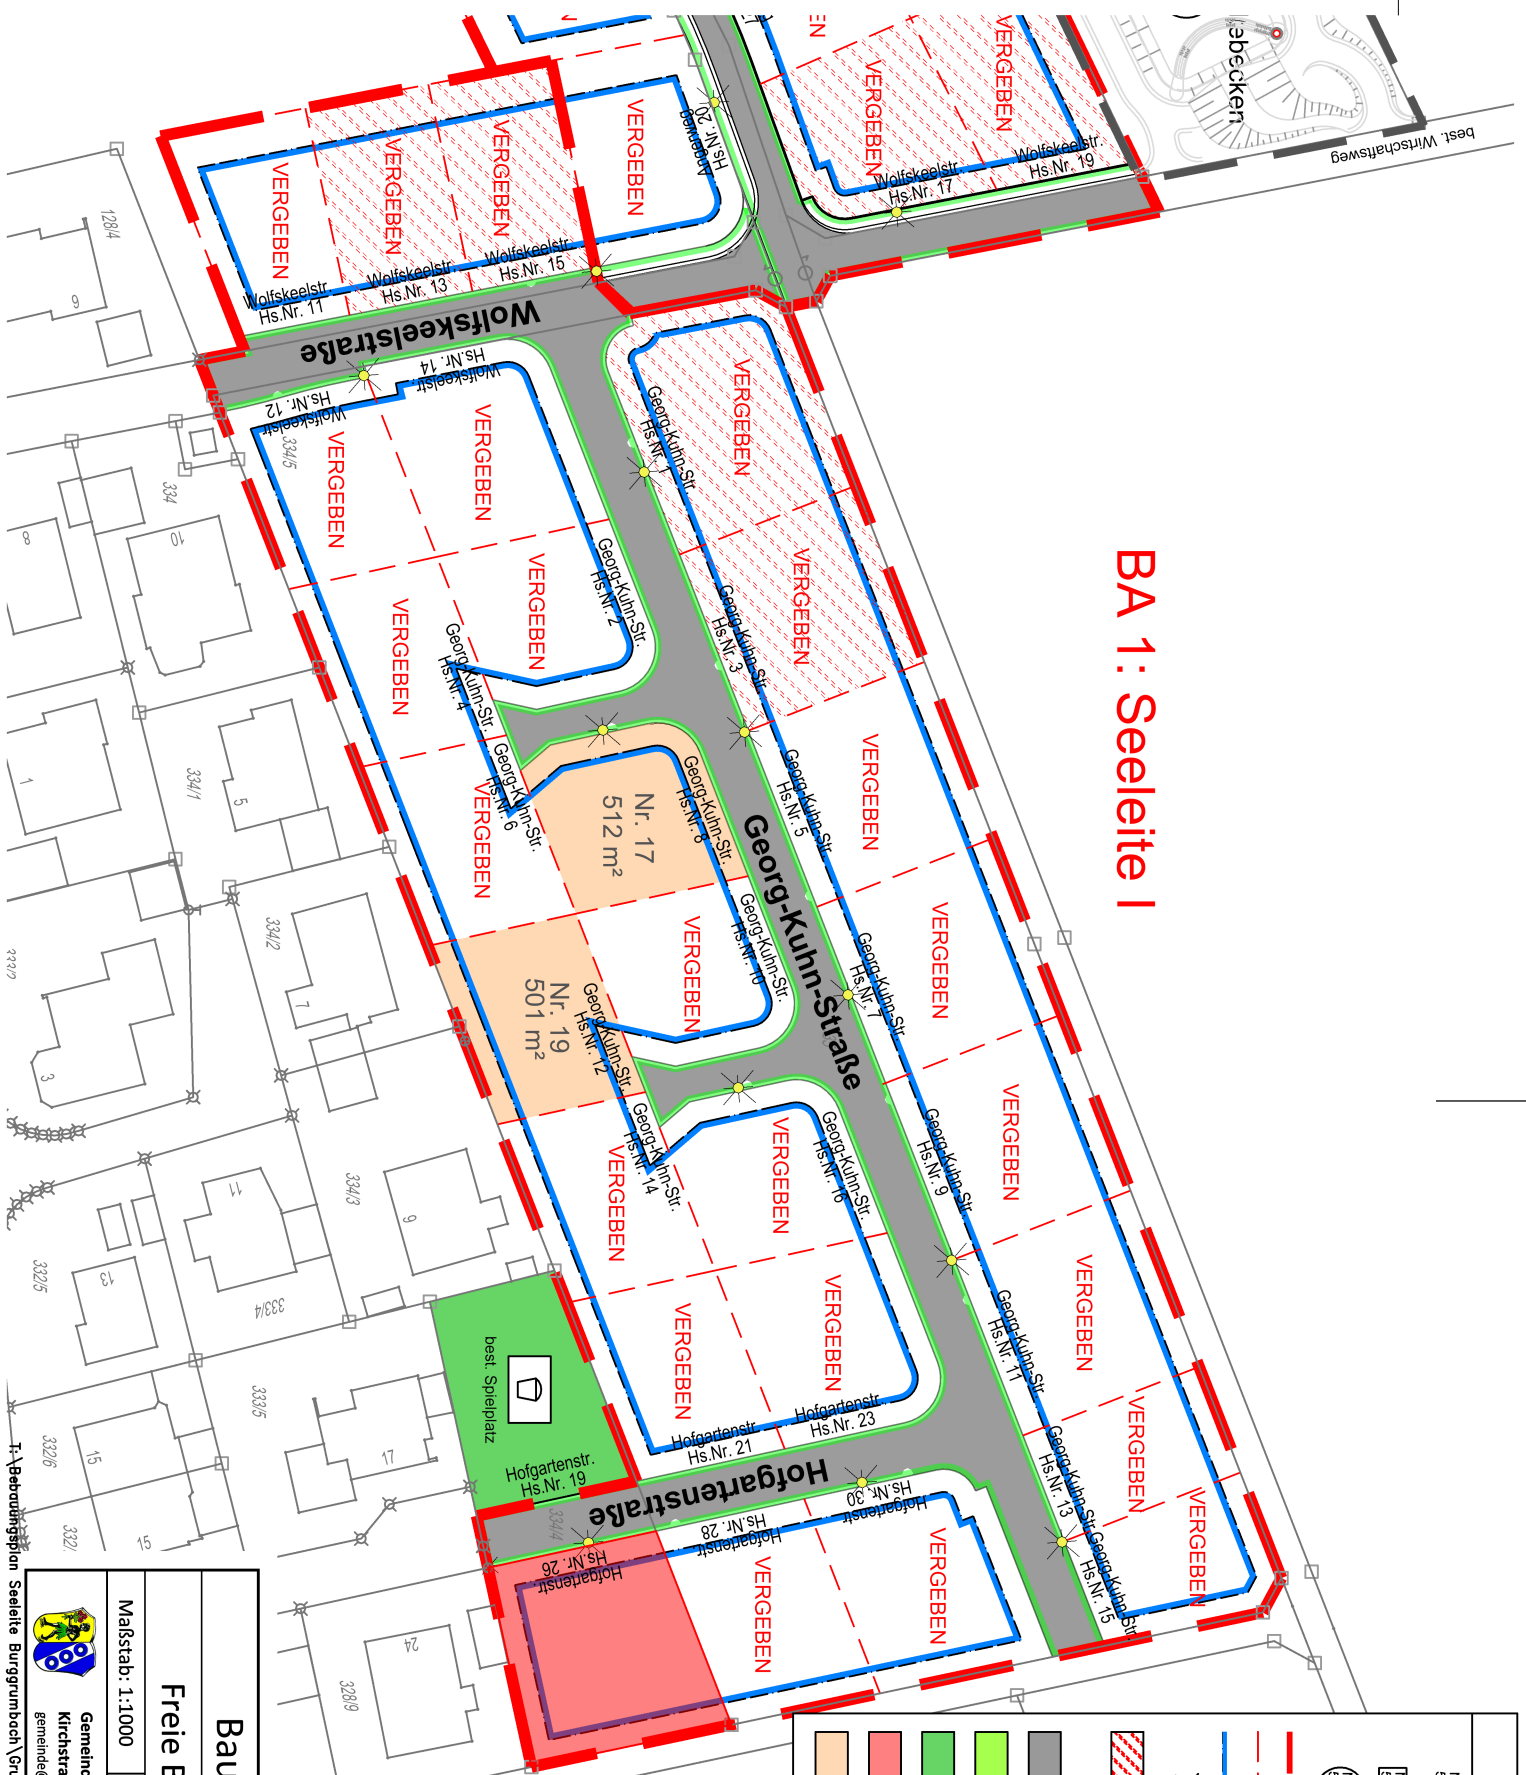

ZEICHENERKLÄRUNG	
	Nr. 55 524 m <sup>2</sup> Bauplatznummer und -größe für Einzelhausbebauung
	Nr. 56 524 m <sup>2</sup> Bauplatznummer und -größe für Bebauung mit Doppelhausanteile für dieses Grundstück gilt der Bebauungsplan "Am Hirtengraben Teil II"
	Nr. 69 533 m <sup>2</sup> Geltungsbereich Bebauungsplan
	Grundstücksgrenzen
	Baugrenze (Baufenster)
	Strasßenlaternen
	Grundstücke, bei denen die Tiefe des Schmutzwasserkanals 2,30m oder weniger zum Gelände beträgt! (evtl. Hebeanlage nötig)
	Erschließungsstraßen
	private Grünfläche
	öffentliche Grünfläche
	nicht verkäufliche Flächen
	freie Baugrundstücke



## Baugebiet Seeleite

### Freie Bauplätze - Seeleite I

Maßstab: 1:1.000 DIN A4 16.02.2024/BK


**Gemeinde Unterpleichfeld**  
 Kirchstraße 14 · 97294 Unterpleichfeld  
 Tel.: 09367 9080 - 40  
 Fax: 09367 9080 - 99  
 geminde@unterpleichfeld.bayern.de  
 www.unterpleichfeld.de